

ΕΦΗΜΕΡΙΔΑ ΤΗΣ ΚΥΒΕΡΝΗΣΕΩΣ

ΤΗΣ ΕΛΛΗΝΙΚΗΣ ΔΗΜΟΚΡΑΤΙΑΣ

9 Ιουνίου 2016 | ΤΕΥΧΟΣ Α.Α.Π. | Αρ. Φύλλου **104**

ΤΕΥΧΟΣ ΑΝΑΓΚΑΣΤΙΚΩΝ ΑΠΑΛΛΟΤΡΙΩΣΕΩΝ ΚΑΙ ΠΟΛΕΟΔΟΜΙΚΩΝ ΘΕΜΑΤΩΝ

ΠΕΡΙΕΧΟΜΕΝΑ

ΑΠΟΦΑΣΕΙΣ

ΑΠΟΦΑΣΕΙΣ

Αριθμ. ΥΠΠΟΑ/ΓΔΑΠΚ/ΔΙΠΚΑ/ΤΠΚΑΧΜΑΕ/Φ57/112886/68886/4782/1239 (1)

Έγκριση συμπληρωματικής κήρυξης και οριοθέτηση των αρχαιολογικών χώρων α) Γριβίλων, β) σπηλαίου και μινωικού οικισμού Μελιδονίου και γ) του θαλαμωτού τάφου στη θέση «Κόφυνας», Δήμου Μυλοποτάμου, Π.Ε. Ρεθύμνου, Περιφέρειας Κρήτης.

Ο ΥΠΟΥΡΓΟΣ ΠΟΛΙΤΙΣΜΟΥ ΚΑΙ ΑΘΛΗΤΙΣΜΟΥ

Έχοντας υπόψη:

1. Τις διατάξεις:

α. του Ν. 3028/2002 (Φ.Ε.Κ. 153/Α/28.6.2002), «Για την προστασία των Αρχαιοτήτων και εν γένει της Πολιτιστικής Κληρονομιάς» και συγκεκριμένα το άρθρο 12 αυτού.

β. του Π.δ. 104/2014 (ΦΕΚ 171/Α/28.8.2014) «Οργανισμός Υπουργείου Πολιτισμού και Αθλητισμού», όπως τροποποιήθηκε και ισχύει με τα άρθρα 31 και 39 του Ν. 4305/2014 (ΦΕΚ 237/Α/31.10.2014) και το Ν. 4372/2016 (ΦΕΚ 49/Α/1.4.2016).

γ. του Π.δ. 63/2005 (ΦΕΚ 98/Α/22.4.2005) «Κωδικοποίηση της Νομοθεσίας για την Κυβέρνηση και τα Κυβερνητικά Όργανα».

δ. του Π.δ. 70/2015 (ΦΕΚ 114/Α/22.9.2015) «Ανασύσταση των Υπουργείων Πολιτισμού και Αθλητισμού, Υποδομών, Μεταφορών και Δικτύων, Αγροτικής Ανάπτυξης και Τροφίμων..Μεταφορά Γενικής Γραμματείας Βιομηχανίας στο Υπουργείο Οικονομίας, Ανάπτυξης και Τουρισμού».

ε. του Π.δ. 73/2015 (ΦΕΚ 116/Α/23.9.2015) «Διορισμός Αντιπροέδρου της Κυβέρνησης, Υπουργών, Αναπληρωτών Υπουργών και Υφυπουργών».

2. Την υπ' αριθμ. ΥΠΠΟΑ/ΓΔΔΥΗΔ/ΔΔΑΑΔ/ΤΔΑΔΤΠ/Α1/272598/33659/30330/23405/6-10-2015 κοινή απόφαση του Πρωθυπουργού και του Υπουργού Πολιτισμού και Αθλητισμού για το διορισμό Μετακλητού Γενικού Γραμματέα του Υπουργείου Πολιτισμού και Αθλητισμού (ΦΕΚ/ΥΟΔΔ/706/6.10.2015).

3. Το Ν. 3378/2005 (Φ.Ε.Κ. 203/Α/19.8.2005) «Κύρωση της Ευρωπαϊκής Σύμβασης για την προστασία της αρχαιολογικής κληρονομιάς (αναθεωρημένη)».

4. Την υπ 'αριθμ. 21220/10.8.1967 απόφαση (ΦΕΚ 527/Β/24.8.1967) «Περί χαρακτηρισμού αρχαιολογικών χώρων και ιστορικών διατηρητέων μνημείων» με την οποία κηρύχθηκαν ως αρχαιολογικοί χώροι ο μινωικός οικισμός στη θέση «Γρίβιλα», το σπήλαιο και ο μινωικός οικισμός Μελιδονίου.

5. Το υπ' αριθμ. 5897π.έ./25.4.2014 έγγραφο της ΚΕ΄ ΕΠΚΑ.

6. Το υπ' αριθμ. Γ/ΕΞ/1595-1/Φ. ΑΡΧΑΙΟΛΟΓΙΑ/11.7.2014 έγγραφο της Διεύθυνσης Ανάπτυξης της Περιφέρειας Κρήτης.

7. Το υπ' αριθμ. ΥΠΠΟΑ/ΓΔΑΠΚ/ΕΠΣΝΕ/122766/73703/1717/19.8.2014 έγγραφο της Εφορείας Παλαιοανθρωπολογίας-Σπηλαιολογίας.

8. Το υπ' αριθμ. ΥΠΠΟΑ/ΓΔΑΜΤΕ/ΔΑΑΜ/ΤΤΦΚ/ 54556/4767/365/43/18.2.2016 έγγραφο της Διεύθυνσης Αναστήλωσης Αρχαίων Μνημείων.

9. Το υπ' αριθμ. ΥΠΠΟΑ/ΓΔΑΠΚ/ΔΙΠΚΑ/ΤΠΚΑΧΜΑΕ/Φ57/55095/30995/2715/642/10.3.2016 έγγραφο της ΔΙΠΚΑ.

10. Το υπ' αριθμ. ΥΠΠΟΑ/ΓΔΑΜΤΕ/ΔΑΑΜ/ΤΤΦΚ/337795/30444/2780/381π.έ./5.4.2016 έγγραφο της Διεύθυνσης Αναστήλωσης Αρχαίων Μνημείων.

11. Την ομόφωνη γνωμοδότηση του Κεντρικού Αρχαιολογικού Συμβουλίου, όπως διατυπώθηκε κατά την αριθμ. 30/3-11-2015 Συνεδρία του (θέμα 14°).

12. Το γεγονός ότι από τις διατάξεις της παρούσας απόφασης δεν προκαλείται δαπάνη σε βάρος του Κρατικού Προϋπολογισμού, αποφασίζουμε:

Εγκρίνεται η συμπληρωματική κήρυξη και οριοθέτηση των αρχαιολογικών χώρων α) Γριβίλων, β) σπηλαίου και μινωικού οικισμού Μελιδονίου και γ) θαλαμωτού τάφου στη θέση «Κόφυνας», Δήμου Μυλοποτάμου, Π.Ε. Ρεθύμνου, Περιφέρειας Κρήτης, σύμφωνα με τις διατάξεις του άρθρου 12 του Ν. 3028/2002 (ΦΕΚ 153/Α/28.6.2002), για λόγους αποτελεσματικότερης προστασίας και ανάδειξης των εντοπισμένων και ανασκαμμένων σε αυτούς αρχαιοτήτων που χρονολογούνται από την Τελική Νεολιθική/Πρώιμη Εποχή του Χαλκού έως και τους ιστορικούς χρόνους.

Ο αρχαιολογικός χώρος οριοθετείται από την πολυγωνική γραμμή που ορίζουν τα σημεία 1, 2, 3, ..., 341, 342 και 1, όπως αυτή σημειώνεται στο διάγραμμα κλίμακας 1:5.000 της ΔΑΑΜ (αποσπάσματα των υπ' αριθμ. 9514_2, 9514_4, 9515_1, 9515_3 φ.χ. Γ.Υ.Σ. κλ. 1:5.000) που συνοδεύει την παρούσα απόφαση.

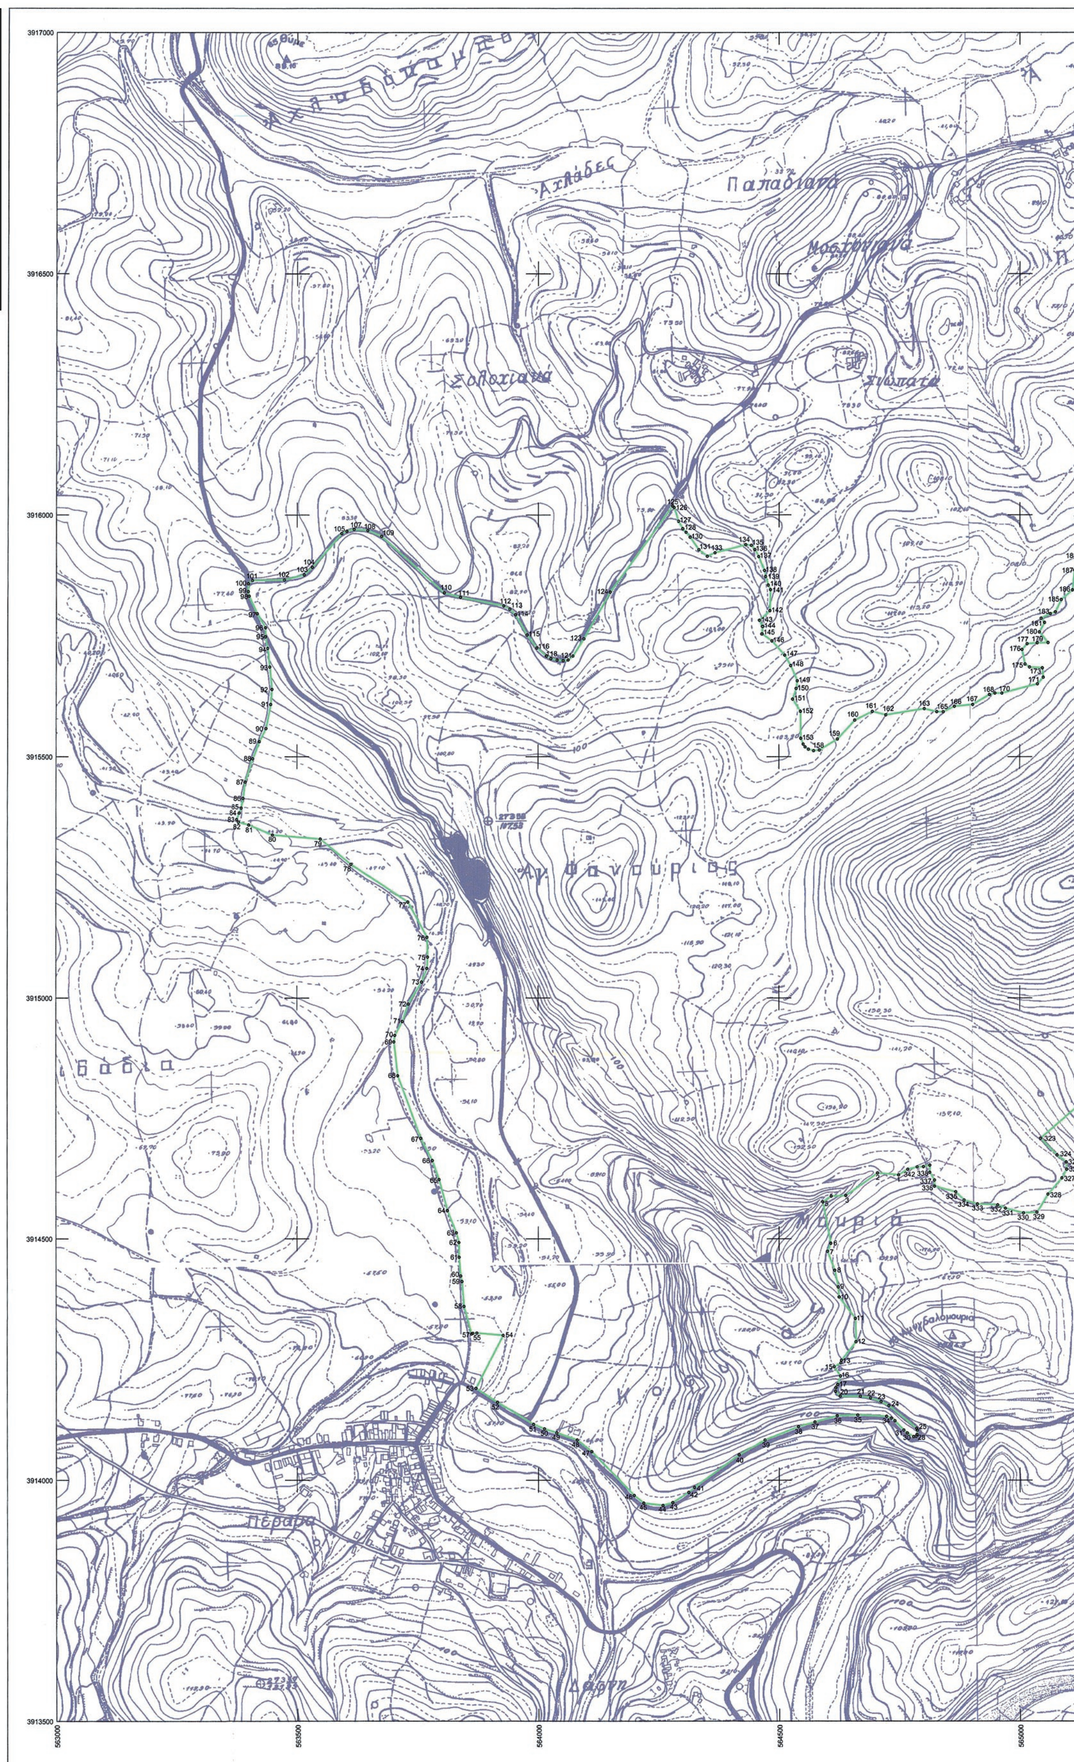
Τα σημεία που οριοθετούν των παραπάνω αρχαιολογικό χώρο αντιστοιχούν σε ζεύγη συντεταγμένων που παρατίθενται σε συνημμένο στην παρούσα απόφαση πίνακα.

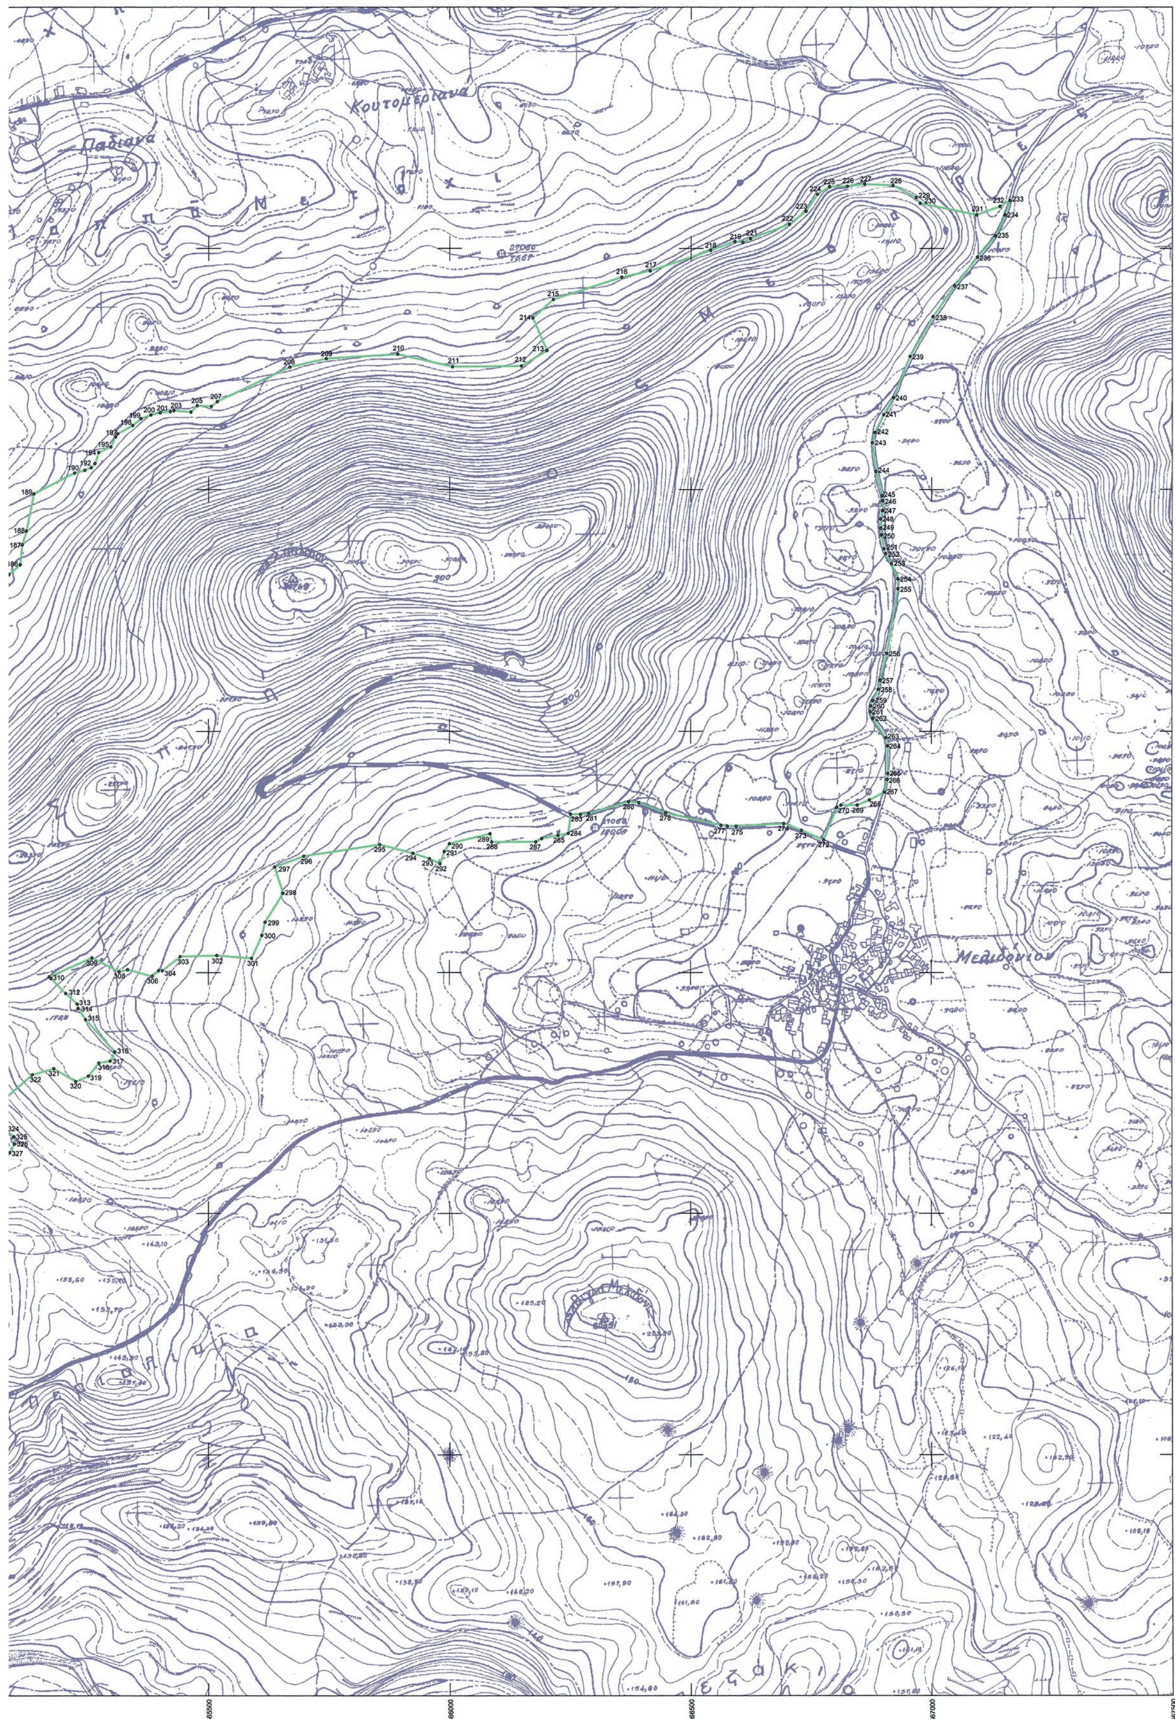
Η απόφαση αυτή να δημοσιευθεί στην Εφημερίδα της Κυβερνήσεως.

Αθήνα, 19 Μαΐου 2016

Ο Υπουργός

ΑΡΙΣΤΕΙΔΗΣ ΜΠΑΛΤΑΣ


3917000
3916500
3916000
3915500
3915000
3914500
3914000
3913500
563000
563500
564000
564500
565000


565500
566000
566500
567000
567500

ΥΠΟΥΡΓΕΙΟ ΠΟΛΙΤΙΣΜΟΥ
& ΑΘΛΗΤΙΣΜΟΥ
ΓΕΝΙΚΗ ΔΙΕΥΘΥΝΣΗ ΑΝΑΣΤΗΛΩΣΗΣ, ΜΟΥΣΕΙΩΝ
ΚΑΙ ΤΕΧΝΙΚΩΝ ΕΡΓΩΝ
ΔΙΕΥΘΥΝΣΗ ΑΝΑΣΤΗΛΩΣΗΣ ΑΡΧΑΙΩΝ ΜΝΗΜΕΙΩΝ

ΤΜΗΜΑ ΤΟΠΟΓΡΑΦΗΣΕΩΝ
ΦΩΤΟΓΡΑΜΜΕΤΡΙΑΣ & ΚΤΗΜΑΤΟΛΟΓΙΟΥ

ΜΕΛΕΤΗ:
Οριοθέτηση αρχαιολογικών χώρων α) Γριβίλων, β) σπηλαίου & μινωϊκού οικισμού Μελιδονίου και γ) θαλαμωτού τάφου στη θέση "Κόφυνας", Δήμου Μυλοποτάμου, Π.Ε Ρεθύμνου, Περιφέρειας Κρήτης.

ΣΧΕΔΙΟ:
Τοπογραφικό Διάγραμμα

ΣΧΕΔΙΑΣΗ - ΥΠΟΛΟΓΙΣΜΟΙ		ΚΛΙΜΑΚΑ
Γ. Παπαδαντωνάκης - Αγρονόμος Τοπογράφος Μηχανικός		1:5000
		ΗΜΕΡ/ΝΙΑ
		30.03..2016

ΠΑΡΑΤΗΡΗΣΕΙΣ

* Υπόβαθρο τα διαγράμματα Γ.Υ.Σ: 9514_2, 9514_4, 9515_1, 9515_3, κλίμακας 1:5000.
* Σύστημα συντεταγμένων Ε.Γ.Σ.Α '87

ΘΕΩΡΗΣΗ ΠΡΟΪΣΤΑΜΕΝΟΥ

Ο ΠΡΟΪΣΤΑΜΕΝΟΣ ΤΟΥ ΤΜΗΜΑΤΟΣ
ΤΟΠΟΓΡΑΦΗΣΕΩΝ,
ΦΩΤΟΓΡΑΜΜΕΤΡΙΑΣ & ΚΤΗΜΑΤΟΛΟΓΙΟΥ

ΘΕΟΔΩΡΟΣ ΧΑΤΖΗΘΕΟΔΩΡΟΥ
ΑΓΡ. ΤΟΠΟΓΡΑΦΟΣ ΜΗΧΑΝΙΚΟΣ

ΕΛΛΗΝΙΚΗ ΔΗΜΟΚΡΑΤΙΑ
ΥΠΟΥΡΓΕΙΟ ΠΟΛΙΤΙΣΜΟΥ ΚΑΙ ΑΘΛΗΤΙΣΜΟΥ

Οριοθέτηση Αρχαιολογικών Χώρων α) Γριβίλων, β) σπηλαίου και μινωϊκού οικισμού Μελιδονίου και γ) θαλαμωτού τάφου στη θέση "Κόφυνας", Δήμου Μυλοποτάμου, Π.Ε Ρεθύμνου, Περιφέρειας Κρήτης.

Πίνακας Συντεταγμένων ΕΓΣΑ' 87

ΣΗΜΕΙΟ	Φ.Χ. 1:50000	ΔΙΑΓΡΑΜΜΑ 1:5000	X	Y	ΣΗΜΕΙΟ	Φ.Χ. 1:50000	ΔΙΑΓΡΑΜΜΑ 1:5000	X	Y
1	ΠΕΡΑΜΑ	9514_2	564747.7	3914632.7	46	ΠΕΡΑΜΑ	9514_4	564198.5	3913968.3
2	ΠΕΡΑΜΑ	9514_2	564703.6	3914636.6	47	ΠΕΡΑΜΑ	9514_4	564110.7	3914059.2
3	ΠΕΡΑΜΑ	9514_2	564638.6	3914589.8	48	ΠΕΡΑΜΑ	9514_4	564080.9	3914083.3
4	ΠΕΡΑΜΑ	9514_2	564608.1	3914588.6	49	ΠΕΡΑΜΑ	9514_4	564038.2	3914098.1
5	ΠΕΡΑΜΑ	9514_2	564590.6	3914576.5	50	ΠΕΡΑΜΑ	9514_4	564012.7	3914106.2
6	ΠΕΡΑΜΑ	9514_2	564607.4	3914490.7	51	ΠΕΡΑΜΑ	9514_4	563990.1	3914115.6
7	ΠΕΡΑΜΑ	9514_2	564600.5	3914474.2	52	ΠΕΡΑΜΑ	9514_4	563915.4	3914161.3
8	ΠΕΡΑΜΑ	9514_4	564615.4	3914434.8	53	ΠΕΡΑΜΑ	9514_4	563870.8	3914190.1
9	ΠΕΡΑΜΑ	9514_4	564622.8	3914400.2	54	ΠΕΡΑΜΑ	9514_4	563927.2	3914300.2
10	ΠΕΡΑΜΑ	9514_4	564624.4	3914379.5	55	ΠΕΡΑΜΑ	9514_4	563872.7	3914305.0
11	ΠΕΡΑΜΑ	9514_4	564657.7	3914335.2	56	ΠΕΡΑΜΑ	9514_4	563864.2	3914304.4
12	ΠΕΡΑΜΑ	9514_4	564659.0	3914287.0	57	ΠΕΡΑΜΑ	9514_4	563861.4	3914303.2
13	ΠΕΡΑΜΑ	9514_4	564629.4	3914248.4	58	ΠΕΡΑΜΑ	9514_4	563846.0	3914360.3
14	ΠΕΡΑΜΑ	9514_4	564628.1	3914242.9	59	ΠΕΡΑΜΑ	9514_4	563842.0	3914411.6
15	ΠΕΡΑΜΑ	9514_4	564613.9	3914234.5	60	ΠΕΡΑΜΑ	9514_4	563839.4	3914423.1
16	ΠΕΡΑΜΑ	9514_4	564627.3	3914215.5	61	ΠΕΡΑΜΑ	9514_2	563836.1	3914462.0
17	ΠΕΡΑΜΑ	9514_4	564621.4	3914197.8	62	ΠΕΡΑΜΑ	9514_2	563835.7	3914492.5
18	ΠΕΡΑΜΑ	9514_4	564617.7	3914191.3	63	ΠΕΡΑΜΑ	9514_2	563830.3	3914512.5
19	ΠΕΡΑΜΑ	9514_4	564616.8	3914183.6	64	ΠΕΡΑΜΑ	9514_2	563812.1	3914558.4
20	ΠΕΡΑΜΑ	9514_4	564626.5	3914173.8	65	ΠΕΡΑΜΑ	9514_2	563794.7	3914623.1
21	ΠΕΡΑΜΑ	9514_4	564668.0	3914173.6	66	ΠΕΡΑΜΑ	9514_2	563781.1	3914662.6
22	ΠΕΡΑΜΑ	9514_4	564689.1	3914170.2	67	ΠΕΡΑΜΑ	9514_2	563757.0	3914708.7
23	ΠΕΡΑΜΑ	9514_4	564710.6	3914162.8	68	ΠΕΡΑΜΑ	9514_2	563709.0	3914838.7
24	ΠΕΡΑΜΑ	9514_4	564726.9	3914154.5	69	ΠΕΡΑΜΑ	9514_2	563701.0	3914909.1
25	ΠΕΡΑΜΑ	9514_4	564785.1	3914107.1	70	ΠΕΡΑΜΑ	9514_2	563703.0	3914922.5
26	ΠΕΡΑΜΑ	9514_4	564786.6	3914103.5	71	ΠΕΡΑΜΑ	9514_2	563718.5	3914951.4
27	ΠΕΡΑΜΑ	9514_4	564785.8	3914094.7	72	ΠΕΡΑΜΑ	9514_2	563730.7	3914987.7
28	ΠΕΡΑΜΑ	9514_4	564783.9	3914091.0	73	ΠΕΡΑΜΑ	9514_2	563758.8	3915033.0
29	ΠΕΡΑΜΑ	9514_4	564778.7	3914090.0	74	ΠΕΡΑΜΑ	9514_2	563769.8	3915061.2
30	ΠΕΡΑΜΑ	9514_4	564765.3	3914097.5	75	ΠΕΡΑΜΑ	9514_2	563771.2	3915084.7
31	ΠΕΡΑΜΑ	9514_4	564758.1	3914103.6	76	ΠΕΡΑΜΑ	9514_2	563770.2	3915125.7
32	ΠΕΡΑΜΑ	9514_4	564739.6	3914122.8	77	ΠΕΡΑΜΑ	9514_2	563730.3	3915198.9
33	ΠΕΡΑΜΑ	9514_4	564732.0	3914128.3	78	ΠΕΡΑΜΑ	9514_2	563612.4	3915276.9
34	ΠΕΡΑΜΑ	9514_4	564722.2	3914132.2	79	ΠΕΡΑΜΑ	9514_2	563548.7	3915329.4
35	ΠΕΡΑΜΑ	9514_4	564662.6	3914134.9	80	ΠΕΡΑΜΑ	9514_2	563449.5	3915337.8
36	ΠΕΡΑΜΑ	9514_4	564620.4	3914133.2	81	ΠΕΡΑΜΑ	9514_2	563400.5	3915358.8
37	ΠΕΡΑΜΑ	9514_4	564573.7	3914120.4	82	ΠΕΡΑΜΑ	9514_2	563378.9	3915364.6
38	ΠΕΡΑΜΑ	9514_4	564539.7	3914110.7	83	ΠΕΡΑΜΑ	9514_2	563375.3	3915369.9
39	ΠΕΡΑΜΑ	9514_4	564470.5	3914083.2	84	ΠΕΡΑΜΑ	9514_2	563380.6	3915383.5
40	ΠΕΡΑΜΑ	9514_4	564417.0	3914052.7	85	ΠΕΡΑΜΑ	9514_2	563384.7	3915393.7
41	ΠΕΡΑΜΑ	9514_4	564323.6	3913985.1	86	ΠΕΡΑΜΑ	9514_2	563388.4	3915413.9
42	ΠΕΡΑΜΑ	9514_4	564311.9	3913974.9	87	ΠΕΡΑΜΑ	9514_2	563392.8	3915447.7
43	ΠΕΡΑΜΑ	9514_4	564278.8	3913953.7	88	ΠΕΡΑΜΑ	9514_2	563408.4	3915496.2
44	ΠΕΡΑΜΑ	9514_4	564258.2	3913947.6	89	ΠΕΡΑΜΑ	9514_2	563421.8	3915531.6
45	ΠΕΡΑΜΑ	9514_4	564218.3	3913952.6	90	ΠΕΡΑΜΑ	9514_2	563435.7	3915558.7

Συνημμένο στο υπ' αριθμ.
ΥΠΠΟΑ/ΓΔΑΜΤΕ/ΔΑΑΜ/ΤΤΦΚ/337795/30444/2780/381 -
5 Απριλίου 2016 έγγραφο, του τμήματος Τοπογραφήσεων
Φωτογραμμετρίας & Κτηματολογίου

ΣΗΜΕΙΟ	Φ.Χ. 1:50000	ΔΙΑΓΡΑΜΜΑ 1:5000	X	Y		ΣΗΜΕΙΟ	Φ.Χ. 1:50000	ΔΙΑΓΡΑΜΜΑ 1:5000	X	Y
91	ΠΕΡΑΜΑ	9514_2	563445.4	3915608.6		141	ΠΕΡΑΜΑ	9514_2	564482.2	3915845.8
92	ΠΕΡΑΜΑ	9514_2	563448.2	3915639.7		142	ΠΕΡΑΜΑ	9514_2	564481.0	3915802.4
93	ΠΕΡΑΜΑ	9514_2	563443.5	3915686.3		143	ΠΕΡΑΜΑ	9514_2	564459.8	3915782.7
94	ΠΕΡΑΜΑ	9514_2	563439.3	3915725.0		144	ΠΕΡΑΜΑ	9514_2	564466.2	3915769.9
95	ΠΕΡΑΜΑ	9514_2	563434.3	3915748.9		145	ΠΕΡΑΜΑ	9514_2	564464.8	3915754.3
96	ΠΕΡΑΜΑ	9514_2	563434.6	3915767.6		146	ΠΕΡΑΜΑ	9514_2	564485.2	3915739.9
97	ΠΕΡΑΜΑ	9514_2	563417.4	3915796.8		147	ΠΕΡΑΜΑ	9514_2	564511.9	3915710.5
98	ΠΕΡΑΜΑ	9514_2	563400.7	3915833.2		148	ΠΕΡΑΜΑ	9514_2	564524.3	3915688.7
99	ΠΕΡΑΜΑ	9514_2	563398.9	3915842.5		149	ΠΕΡΑΜΑ	9514_2	564537.8	3915657.4
100	ΠΕΡΑΜΑ	9514_2	563399.2	3915858.9		150	ΠΕΡΑΜΑ	9514_2	564535.5	3915641.6
101	ΠΕΡΑΜΑ	9514_2	563407.5	3915865.5		151	ΠΕΡΑΜΑ	9514_2	564528.3	3915619.3
102	ΠΕΡΑΜΑ	9514_2	563473.6	3915866.3		152	ΠΕΡΑΜΑ	9514_2	564544.3	3915594.1
103	ΠΕΡΑΜΑ	9514_2	563514.7	3915876.8		153	ΠΕΡΑΜΑ	9514_2	564545.0	3915538.1
104	ΠΕΡΑΜΑ	9514_2	563531.7	3915892.4		154	ΠΕΡΑΜΑ	9514_2	564550.1	3915526.0
105	ΠΕΡΑΜΑ	9514_2	563592.9	3915962.0		155	ΠΕΡΑΜΑ	9514_2	564553.9	3915520.3
106	ΠΕΡΑΜΑ	9514_2	563603.4	3915966.6		156	ΠΕΡΑΜΑ	9514_2	564560.9	3915515.4
107	ΠΕΡΑΜΑ	9514_2	563618.4	3915970.6		157	ΠΕΡΑΜΑ	9514_2	564571.4	3915512.4
108	ΠΕΡΑΜΑ	9514_2	563646.8	3915968.2		158	ΠΕΡΑΜΑ	9514_2	564583.4	3915513.7
109	ΠΕΡΑΜΑ	9514_2	563675.2	3915956.3		159	ΠΕΡΑΜΑ	9514_2	564621.4	3915536.6
110	ΠΕΡΑΜΑ	9514_2	563805.6	3915839.5		160	ΠΕΡΑΜΑ	9514_2	564657.3	3915575.8
111	ΠΕΡΑΜΑ	9514_2	563839.1	3915830.3		161	ΠΕΡΑΜΑ	9514_2	564693.2	3915593.9
112	ΠΕΡΑΜΑ	9514_2	563928.8	3915812.4		162	ΠΕΡΑΜΑ	9514_2	564721.1	3915586.7
113	ΠΕΡΑΜΑ	9514_2	563941.4	3915805.7		163	ΠΕΡΑΜΑ	9514_2	564801.3	3915599.6
114	ΠΕΡΑΜΑ	9514_2	563953.6	3915794.2		164	ΠΕΡΑΜΑ	9514_2	564827.4	3915593.2
115	ΠΕΡΑΜΑ	9514_2	563977.0	3915752.3		165	ΠΕΡΑΜΑ	9514_2	564840.7	3915593.2
116	ΠΕΡΑΜΑ	9514_2	563997.3	3915725.3		166	ΠΕΡΑΜΑ	9514_2	564863.9	3915604.5
117	ΠΕΡΑΜΑ	9514_2	564017.1	3915708.6		167	ΑΝΩΓΕΙΑ	9515_1	564901.8	3915608.2
118	ΠΕΡΑΜΑ	9514_2	564026.3	3915703.3		168	ΑΝΩΓΕΙΑ	9515_1	564936.5	3915629.0
119	ΠΕΡΑΜΑ	9514_2	564039.2	3915700.4		169	ΑΝΩΓΕΙΑ	9515_1	564947.9	3915631.9
120	ΠΕΡΑΜΑ	9514_2	564051.6	3915699.0		170	ΑΝΩΓΕΙΑ	9515_1	564962.4	3915631.8
121	ΠΕΡΑΜΑ	9514_2	564062.1	3915700.6		171	ΑΝΩΓΕΙΑ	9515_1	565036.5	3915651.0
122	ΠΕΡΑΜΑ	9514_2	564072.1	3915708.7		172	ΑΝΩΓΕΙΑ	9515_1	565048.4	3915664.6
123	ΠΕΡΑΜΑ	9514_2	564095.2	3915744.5		173	ΑΝΩΓΕΙΑ	9515_1	565046.6	3915684.1
124	ΠΕΡΑΜΑ	9514_2	564149.4	3915841.0		174	ΑΝΩΓΕΙΑ	9515_1	565020.0	3915685.8
125	ΠΕΡΑΜΑ	9514_2	564278.7	3916018.7		175	ΑΝΩΓΕΙΑ	9515_1	565010.6	3915692.0
126	ΠΕΡΑΜΑ	9514_2	564281.9	3916015.7		176	ΑΝΩΓΕΙΑ	9515_1	565004.4	3915722.2
127	ΠΕΡΑΜΑ	9514_2	564291.0	3915987.1		177	ΑΝΩΓΕΙΑ	9515_1	565014.9	3915734.0
128	ΠΕΡΑΜΑ	9514_2	564299.8	3915972.0		178	ΑΝΩΓΕΙΑ	9515_1	565036.0	3915736.0
129	ΠΕΡΑΜΑ	9514_2	564306.7	3915964.5		179	ΑΝΩΓΕΙΑ	9515_1	565058.1	3915736.4
130	ΠΕΡΑΜΑ	9514_2	564315.2	3915954.3		180	ΑΝΩΓΕΙΑ	9515_1	565040.2	3915758.6
131	ΠΕΡΑΜΑ	9514_2	564333.3	3915928.4		181	ΑΝΩΓΕΙΑ	9515_1	565051.1	3915778.1
132	ΠΕΡΑΜΑ	9514_2	564350.8	3915915.0		182	ΑΝΩΓΕΙΑ	9515_1	565044.0	3915786.7
133	ΠΕΡΑΜΑ	9514_2	564366.9	3915922.1		183	ΑΝΩΓΕΙΑ	9515_1	565063.0	3915796.3
134	ΠΕΡΑΜΑ	9514_2	564431.5	3915938.7		184	ΑΝΩΓΕΙΑ	9515_1	565073.2	3915799.9
135	ΠΕΡΑΜΑ	9514_2	564442.8	3915937.4		185	ΑΝΩΓΕΙΑ	9515_1	565085.3	3915825.4
136	ΠΕΡΑΜΑ	9514_2	564450.4	3915928.5		186	ΑΝΩΓΕΙΑ	9515_1	565108.5	3915845.1
137	ΠΕΡΑΜΑ	9514_2	564458.3	3915914.1		187	ΑΝΩΓΕΙΑ	9515_1	565112.7	3915886.4
138	ΠΕΡΑΜΑ	9514_2	564469.8	3915885.5		188	ΑΝΩΓΕΙΑ	9515_1	565121.4	3915914.7
139	ΠΕΡΑΜΑ	9514_2	564472.1	3915873.1		189	ΑΝΩΓΕΙΑ	9515_1	565136.6	3915991.3
140	ΠΕΡΑΜΑ	9514_2	564477.5	3915855.3		190	ΑΝΩΓΕΙΑ	9515_1	565221.7	3916034.3

Συνημμένο στο υπ' αριθμ.
ΥΠΠΟΑ/ΓΔΑΜΤΕ/ΔΑΑΜ/ΤΤΦΚ/337795/30444/2780/381 -
5 Απριλίου 2016 έγγραφο, του τμήματος Τοπογραφήσεων
Φωτογραμμετρίας & Κτηματολογίου

ΣΗΜΕΙΟ	Φ.Χ. 1:50000	ΔΙΑΓΡΑΜΜΑ 1:5000	X	Y	ΣΗΜΕΙΟ	Φ.Χ. 1:50000	ΔΙΑΓΡΑΜΜΑ 1:5000	X	Y
191	ΑΝΩΓΕΙΑ	9515_1	565242.9	3916039.9	241	ΑΝΩΓΕΙΑ	9515_1	566899.9	3916155.4
192	ΑΝΩΓΕΙΑ	9515_1	565256.0	3916045.4	242	ΑΝΩΓΕΙΑ	9515_1	566881.6	3916118.7
193	ΑΝΩΓΕΙΑ	9515_1	565263.9	3916054.0	243	ΑΝΩΓΕΙΑ	9515_1	566876.4	3916097.4
194	ΑΝΩΓΕΙΑ	9515_1	565271.5	3916076.6	244	ΑΝΩΓΕΙΑ	9515_1	566884.2	3916037.9
195	ΑΝΩΓΕΙΑ	9515_1	565296.9	3916088.1	245	ΑΝΩΓΕΙΑ	9515_1	566896.5	3915987.3
196	ΑΝΩΓΕΙΑ	9515_1	565306.9	3916109.3	246	ΑΝΩΓΕΙΑ	9515_1	566898.0	3915976.9
197	ΑΝΩΓΕΙΑ	9515_1	565311.3	3916115.7	247	ΑΝΩΓΕΙΑ	9515_1	566897.4	3915956.5
198	ΑΝΩΓΕΙΑ	9515_1	565342.1	3916133.1	248	ΑΝΩΓΕΙΑ	9515_1	566893.5	3915939.3
199	ΑΝΩΓΕΙΑ	9515_1	565359.0	3916147.2	249	ΑΝΩΓΕΙΑ	9515_1	566894.0	3915920.2
200	ΑΝΩΓΕΙΑ	9515_1	565379.6	3916155.0	250	ΑΝΩΓΕΙΑ	9515_1	566895.2	3915906.3
201	ΑΝΩΓΕΙΑ	9515_1	565398.9	3916159.4	251	ΑΝΩΓΕΙΑ	9515_1	566900.8	3915877.9
202	ΑΝΩΓΕΙΑ	9515_1	565420.1	3916161.7	252	ΑΝΩΓΕΙΑ	9515_1	566904.3	3915868.1
203	ΑΝΩΓΕΙΑ	9515_1	565427.6	3916163.7	253	ΑΝΩΓΕΙΑ	9515_1	566916.5	3915847.2
204	ΑΝΩΓΕΙΑ	9515_1	565463.1	3916160.7	254	ΑΝΩΓΕΙΑ	9515_1	566929.7	3915816.0
205	ΑΝΩΓΕΙΑ	9515_1	565476.2	3916174.2	255	ΑΝΩΓΕΙΑ	9515_1	566929.7	3915795.6
206	ΑΝΩΓΕΙΑ	9515_1	565505.8	3916172.5	256	ΑΝΩΓΕΙΑ	9515_1	566907.0	3915661.7
207	ΑΝΩΓΕΙΑ	9515_1	565518.2	3916182.5	257	ΑΝΩΓΕΙΑ	9515_1	566892.9	3915605.9
208	ΑΝΩΓΕΙΑ	9515_1	565668.7	3916254.0	258	ΑΝΩΓΕΙΑ	9515_1	566889.5	3915587.1
209	ΑΝΩΓΕΙΑ	9515_1	565743.7	3916271.4	259	ΑΝΩΓΕΙΑ	9515_1	566878.2	3915564.1
210	ΑΝΩΓΕΙΑ	9515_1	565892.1	3916280.4	260	ΑΝΩΓΕΙΑ	9515_1	566873.6	3915552.8
211	ΑΝΩΓΕΙΑ	9515_1	566006.1	3916254.4	261	ΑΝΩΓΕΙΑ	9515_1	566872.8	3915541.0
212	ΑΝΩΓΕΙΑ	9515_1	566148.2	3916255.8	262	ΑΝΩΓΕΙΑ	9515_1	566877.9	3915527.0
213	ΑΝΩΓΕΙΑ	9515_1	566200.9	3916287.9	263	ΑΝΩΓΕΙΑ	9515_1	566904.6	3915486.7
214	ΑΝΩΓΕΙΑ	9515_1	566171.7	3916355.8	264	ΑΝΩΓΕΙΑ	9515_1	566908.6	3915469.9
215	ΑΝΩΓΕΙΑ	9515_1	566214.0	3916394.1	265	ΑΝΩΓΕΙΑ	9515_1	566909.5	3915412.6
216	ΑΝΩΓΕΙΑ	9515_1	566355.6	3916440.4	266	ΑΝΩΓΕΙΑ	9515_1	566908.0	3915400.1
217	ΑΝΩΓΕΙΑ	9515_1	566414.9	3916453.7	267	ΑΝΩΓΕΙΑ	9515_1	566902.1	3915373.8
218	ΑΝΩΓΕΙΑ	9515_1	566540.8	3916496.2	268	ΑΝΩΓΕΙΑ	9515_1	566871.2	3915357.8
219	ΑΝΩΓΕΙΑ	9515_1	566590.8	3916514.8	269	ΑΝΩΓΕΙΑ	9515_1	566846.3	3915347.2
220	ΑΝΩΓΕΙΑ	9515_1	566607.5	3916513.2	270	ΑΝΩΓΕΙΑ	9515_1	566812.5	3915347.0
221	ΑΝΩΓΕΙΑ	9515_1	566623.1	3916520.6	271	ΑΝΩΓΕΙΑ	9515_1	566803.5	3915342.3
222	ΑΝΩΓΕΙΑ	9515_1	566704.3	3916550.2	272	ΑΝΩΓΕΙΑ	9515_1	566776.3	3915274.6
223	ΑΝΩΓΕΙΑ	9515_1	566738.6	3916577.4	273	ΑΝΩΓΕΙΑ	9515_1	566730.4	3915294.9
224	ΑΝΩΓΕΙΑ	9515_1	566762.3	3916612.7	274	ΑΝΩΓΕΙΑ	9515_1	566693.5	3915308.6
225	ΑΝΩΓΕΙΑ	9515_1	566787.4	3916628.3	275	ΑΝΩΓΕΙΑ	9515_1	566594.7	3915303.1
226	ΑΝΩΓΕΙΑ	9515_1	566824.4	3916629.1	276	ΑΝΩΓΕΙΑ	9515_1	566576.5	3915303.3
227	ΑΝΩΓΕΙΑ	9515_1	566860.4	3916633.6	277	ΑΝΩΓΕΙΑ	9515_1	566563.3	3915305.0
228	ΑΝΩΓΕΙΑ	9515_1	566919.2	3916630.9	278	ΑΝΩΓΕΙΑ	9515_1	566448.0	3915330.6
229	ΑΝΩΓΕΙΑ	9515_1	566967.2	3916605.7	279	ΑΝΩΓΕΙΑ	9515_1	566392.3	3915351.9
230	ΑΝΩΓΕΙΑ	9515_1	566975.9	3916593.8	280	ΑΝΩΓΕΙΑ	9515_1	566370.8	3915353.6
231	ΑΝΩΓΕΙΑ	9515_1	567093.1	3916569.8	281	ΑΝΩΓΕΙΑ	9515_1	566288.2	3915329.6
232	ΑΝΩΓΕΙΑ	9515_1	567141.6	3916587.4	282	ΑΝΩΓΕΙΑ	9515_1	566270.7	3915327.5
233	ΑΝΩΓΕΙΑ	9515_1	567162.8	3916599.9	283	ΑΝΩΓΕΙΑ	9515_1	566250.3	3915328.4
234	ΑΝΩΓΕΙΑ	9515_1	567152.8	3916569.5	284	ΑΝΩΓΕΙΑ	9515_1	566245.6	3915288.3
235	ΑΝΩΓΕΙΑ	9515_1	567132.6	3916526.1	285	ΑΝΩΓΕΙΑ	9515_1	566224.5	3915284.1
236	ΑΝΩΓΕΙΑ	9515_1	567094.8	3916482.3	286	ΑΝΩΓΕΙΑ	9515_1	566190.8	3915277.5
237	ΑΝΩΓΕΙΑ	9515_1	567047.2	3916422.7	287	ΑΝΩΓΕΙΑ	9515_1	566178.4	3915270.6
238	ΑΝΩΓΕΙΑ	9515_1	567002.6	3916358.9	288	ΑΝΩΓΕΙΑ	9515_1	566087.0	3915270.4
239	ΑΝΩΓΕΙΑ	9515_1	566954.7	3916276.1	289	ΑΝΩΓΕΙΑ	9515_1	566083.5	3915287.5
240	ΑΝΩΓΕΙΑ	9515_1	566920.4	3916190.7	290	ΑΝΩΓΕΙΑ	9515_1	566000.3	3915267.0

Συνημμένο στο υπ' αριθμ.
ΥΠΠΟΑ/ΓΔΑΜΤΕ/ΔΑΑΜ/ΤΤΦΚ/337795/30444/2780/381 -
5 Απριλίου 2016 έγγραφο, του τμήματος Τοπογραφήσεων
Φωτογραμμετρίας & Κτηματολογίου

ΣΗΜΕΙΟ	Φ.Χ. 1:50000	ΔΙΑΓΡΑΜΜΑ 1:5000	X	Y		ΣΗΜΕΙΟ	Φ.Χ. 1:50000	ΔΙΑΓΡΑΜΜΑ 1:5000	X	Y
291	ΑΝΩΓΕΙΑ	9515_1	565989.3	3915250.7		317	ΑΝΩΓΕΙΑ	9515_1	565295.9	3914816.7
292	ΑΝΩΓΕΙΑ	9515_1	565980.5	3915225.5		318	ΑΝΩΓΕΙΑ	9515_1	565272.4	3914812.7
293	ΑΝΩΓΕΙΑ	9515_1	565958.4	3915235.8		319	ΑΝΩΓΕΙΑ	9515_1	565250.8	3914785.4
294	ΑΝΩΓΕΙΑ	9515_1	565924.1	3915247.1		320	ΑΝΩΓΕΙΑ	9515_1	565224.6	3914773.8
295	ΑΝΩΓΕΙΑ	9515_1	565855.3	3915265.2		321	ΑΝΩΓΕΙΑ	9515_1	565178.9	3914800.6
296	ΑΝΩΓΕΙΑ	9515_1	565698.1	3915241.3		322	ΑΝΩΓΕΙΑ	9515_1	565134.0	3914788.1
297	ΑΝΩΓΕΙΑ	9515_1	565638.0	3915218.9		323	ΑΝΩΓΕΙΑ	9515_1	565042.5	3914708.7
298	ΑΝΩΓΕΙΑ	9515_1	565655.4	3915164.2		324	ΑΝΩΓΕΙΑ	9515_1	565076.4	3914673.7
299	ΑΝΩΓΕΙΑ	9515_1	565617.9	3915104.5		325	ΑΝΩΓΕΙΑ	9515_1	565095.6	3914659.5
300	ΑΝΩΓΕΙΑ	9515_1	565611.5	3915077.4		326	ΑΝΩΓΕΙΑ	9515_1	565096.6	3914644.2
301	ΑΝΩΓΕΙΑ	9515_1	565589.8	3915029.7		327	ΑΝΩΓΕΙΑ	9515_1	565086.6	3914626.2
302	ΑΝΩΓΕΙΑ	9515_1	565517.7	3915035.4		328	ΑΝΩΓΕΙΑ	9515_1	565057.9	3914592.6
303	ΑΝΩΓΕΙΑ	9515_1	565440.9	3915033.4		329	ΑΝΩΓΕΙΑ	9515_1	565035.3	3914555.0
304	ΑΝΩΓΕΙΑ	9515_1	565403.9	3915004.0		330	ΑΝΩΓΕΙΑ	9515_1	565007.4	3914553.7
305	ΑΝΩΓΕΙΑ	9515_1	565395.8	3915003.9		331	ΑΝΩΓΕΙΑ	9515_1	564969.9	3914563.3
306	ΑΝΩΓΕΙΑ	9515_1	565382.8	3914992.4		332	ΑΝΩΓΕΙΑ	9515_1	564953.5	3914570.3
307	ΑΝΩΓΕΙΑ	9515_1	565331.8	3915006.1		333	ΑΝΩΓΕΙΑ	9515_1	564911.2	3914572.3
308	ΑΝΩΓΕΙΑ	9515_1	565314.4	3915001.9		334	ΠΕΡΑΜΑ	9514_2	564883.8	3914580.4
309	ΑΝΩΓΕΙΑ	9515_1	565258.1	3915030.7		335	ΠΕΡΑΜΑ	9514_2	564866.4	3914597.7
310	ΑΝΩΓΕΙΑ	9515_1	565169.2	3914991.3		336	ΠΕΡΑΜΑ	9514_2	564822.5	3914609.0
311	ΑΝΩΓΕΙΑ	9515_1	565173.0	3914987.9		337	ΠΕΡΑΜΑ	9514_2	564822.6	3914621.9
312	ΑΝΩΓΕΙΑ	9515_1	565203.6	3914956.8		338	ΠΕΡΑΜΑ	9514_2	564812.5	3914638.1
313	ΑΝΩΓΕΙΑ	9515_1	565227.7	3914935.0		339	ΠΕΡΑΜΑ	9514_2	564812.8	3914652.8
314	ΑΝΩΓΕΙΑ	9515_1	565229.4	3914926.1		340	ΠΕΡΑΜΑ	9514_2	564799.5	3914649.7
315	ΑΝΩΓΕΙΑ	9515_1	565244.9	3914902.6		341	ΠΕΡΑΜΑ	9514_2	564786.5	3914649.1
316	ΑΝΩΓΕΙΑ	9515_1	565305.6	3914835.7		342	ΠΕΡΑΜΑ	9514_2	564766.7	3914644.3

Συνημμένο στο υπ' αριθμ.
ΥΠΠΟΑ/ΓΔΑΜΤΕ/ΔΑΑΜ/ΤΤΦΚ/337795/30444/2780/381 -
5 Απριλίου 2016 έγγραφο, του τμήματος Τοπογραφήσεων
Φωτογραμμετρίας & Κτηματολογίου

Αριθμ. 35947/5.36.β4 (2)

Κύρωση τμήματος δικτύου κοινοχρήστων χώρων στον οικισμό «Κοντιά - Λήμνου», στη θέση «Αχειλά», Δήμου Λήμνου, που προήλθαν από παραχώρηση εδαφικών λωρίδων σε κοινή χρήση σύμφωνα με το άρθρο 35 του Ν. 3937/2011.

Ο ΑΣΚΩΝ ΚΑΘΗΚΟΝΤΑ ΓΕΝΙΚΟΥ ΓΡΑΜΜΑΤΕΑ ΑΠΟΚΕΝΤΡΩΜΕΝΗΣ ΔΙΟΙΚΗΣΗΣ ΑΙΓΑΙΟΥ

Έχοντας υπόψη:

1. Τις δ/ξεις του Ν. 2503/30.5.1997 (ΦΕΚ 107/Α/1997).

2. Τον Ν. 3852/4.6.2010 «Νέα Αρχιτεκτονική της Αυτοδιοίκησης και της Αποκεντρωμένης Διοίκησης - Πρόγραμμα Καλλικράτης», ΦΕΚ 87/Α/7.6.2010.

3. Το Π.δ. με αριθμ. 143/2010 «Οργανισμός της Αποκεντρωμένης Διοίκησης Αιγαίου», (ΦΕΚ 236/Α/27.12.2010).

4. Την με αριθμ. πράξης 4 της 4.2.2015 του Υπουργικού Συμβουλίου «Αποδοχή παραιτήσεων των Γενικών Γραμματέων των Αποκεντρωμένων Διοικήσεων της Χώρας».

5. Το άρθρο 56 του Ν. 4257/2014 (ΦΕΚ 93/Α/2014).

6. Τις διατάξεις του άρθρου 56 κεφαλ. Γ του Ν. 4257/2014 (ΦΕΚ 93Α/2014).

7. Το Ν.δ./17.7.1923 (ΦΕΚ 228/Α/16.8.1923) «Περί σχεδίων πόλεων, κωμών και συνοικισμών του Κράτους και οικοδομής αυτών».

8. Τις διατάξεις του Αρθ-42 παρ. 5, εδαφ. β του Ν. 1337/1983 «Επέκταση των πολεοδομικών σχεδίων Οικιστική Ανάπτυξη και σχετικές ρυθμίσεις» (ΦΕΚ-33/Α/1983).

9. Τις διατάξεις του Αρθ-6 του Π.δ. 24.4.1985 «Τρόπος καθορισμού ορίων οικισμών της χώρας κ.λπ.» (ΦΕΚ 181/Δ/1985).

10. Τις διατάξεις του Αρθ-35 του Ν. 3937/2011 «Διατήρηση της βιοποικιλότητας και άλλες διατάξεις» (ΦΕΚ-60/Α/31.3.2011) όπως τροποποιήθηκε και ισχύει.

11. Την απόφαση 39608/14.9.2011 (ΦΕΚ-2200/Β/30.9.2011) του ΥΠΕΚΑ.

12. Την εγκύκλιο 12/21.6.2012 της Δ/νσης Ο.Κ.Κ. του Υ.ΠΕ.Κ.Α.

13. Το με αριθμ. πρ. 1252/28.8.2015 έγγραφο της Υπηρεσίας Δόμησης Δήμου Λήμνου με συνημμένα μελέτη και δικαιολογητικά καθώς και την από 28.8.2015 θετική εισήγησή της.

14. Το υπ' αριθμ. 5631/27.1.2016 έγγραφο πληρότητας της Υπηρεσίας μας.

15. Το από 29.2.2016 αίτημα του Παπαναστασίου με συνημμένα τα στοιχεία που ζητήθηκαν, το οποίο πρωτοκολλήθηκε στην Υπηρεσία μας στις 10.3.2016 με αριθμό 17593.

16. Την αριθμ. πρ. 3240/1989 (ΦΕΚ 337/Δ/1989) απόφαση του Νομάρχη Λέσβου «Καθορισμός ορίων οικισμού Κοντιά- Λήμνου κατηγοριοποίηση του και καθορισμός όρων αρτιότητας και δόμησης Ν. Λέσβου».

17. Το υπ' αριθμ. 597/2.6.2015 έγγραφο του Τμ. Πολεοδομίας Λήμνου.

18. Την υπ' αρ. 98/31.3.2015 απόφαση Δημοτικού Συμβουλίου Δήμου Λήμνου για την έναρξη της διαδικασίας κύρωσης δικτύων κοινοχρήστων χώρων.

19. Τα από 3.6.2015 αποδεικτικά τοιχοκόλλησης που αφορούν την υπόψη έγκριση κοινόχρηστου χώρου στο χώρο ανακοινώσεων Υπηρεσίας Δόμησης Λήμνου και στο χώρο τοιχοκολλήσεων του Τοπικού γραφείου της Τοπικής Κοινότητας Κοντιά.

20. Τις εφημερίδες Λήμνος (α.φ. 892/3/6/2015) και Λημνιακη Φωνή (α.φ. 877/3.6.2015) στις οποίες δημοσιεύθηκε η ανακοίνωση ανάρτησης για την κύρωση του υπόψη κοινόχρηστου χώρου.

21. Το με αριθμ. 24101/29.8.2006 συμβόλαιο παραχώρησης λωρίδας σε κοινή χρήση το οποίο έχει μεταγραφεί στο τόμο 23 και με αύξοντα αριθμό 380 στις 29.8.2006, με το οποίο παραχωρείται από τους ιδιοκτήτες Γεώργιο Τσέλικα (νυν Στέλλα Τσέλικα) και Ελένη Τζάρου λωρίδα εμβαδού 238,66 τ.μ σε κοινή χρήση.

22. Το αριθμ. 5652/1951,συμβόλαιο αγοραπωλησίας του Φεργαδιώτη Απόστολου,το 19590/25.11.1983 και 12634/25.2.2009 (διόρθωση συμβολαίου ως προς τα κτίσματα), συμβόλαια δωρεάς εν ζωή στη Τζάρου Ελένη, οικόπεδα (1 και 4), με το 16557/5.9.2000 συμβόλαιο γονικής παροχής μεταβιβάζεται στον Τσέλικα Γεώργιο, και με το 28155/28.5.2010 συμβόλαιο γονικής παροχής στη Τσέλικα Στέλλα το οικόπεδο 3. Με το συμβόλαιο 23314/13.12.2005 η Ελένη Τζάρου αγοράζει το οικόπεδο 2.

23. Το γεγονός ότι τα παραχωρηθέντα τμήματα συνδέονται με υφιστάμενο κοινόχρηστο δίκτυο του οικισμού.

24. Το γεγονός ότι το προς κύρωση τμήμα είναι διαμορφωμένο.

25. Το γεγονός ότι το υπόψη τμήμα του δικτύου κοινοχρήστων χώρων πληροί τις προϋποθέσεις του άρθρου 35 του Ν. 3937/2011 (ΦΕΚ 60/Α/31.3.2011) και τηρήθηκαν οι διαδικασίες και προδιαγραφές της υπ' αριθμ. 39608/2011 (ΦΕΚ 2200/Β/30.9.2011) υπουργική απόφαση για την έγκριση τεχνικών προδιαγραφών σύνταξης διαγραμμάτων και της εγκυκλίου 12/21.6.2012 της Δ/νσης Ο.Κ.Κ. του Υ.ΠΕ.Κ.Α.

26. Το γεγονός ότι από τις κανονιστικές διατάξεις της παρούσας πράξης δεν προκαλείται δαπάνη εις βάρος του κρατικού προϋπολογισμού και του οικείου ΟΤΑ.

27. Την υπ' αριθμ. 45076/5738/2.10.2012 απόφαση Γ.Γ. Α.Δ. Αιγαίου (ΦΕΚ 3181/Β/29.11.2012) περί παροχής εξουσιοδότησης πράξεων και εγγράφων με εντολή Γενικού Γραμματέα.

28. Το γεγονός ότι με βάση την τελευταία πρόταση του άρθρου 2 της παραπάνω σχετικής απόφασης η υπογραφή της παρούσας ανήκει στον Γ.Γ. Α.Δ.Α., αποφασίζει:

Την κύρωση του δικτύου κοινοχρήστων χώρων στον οικισμό «Κοντιά - Λήμνου», στη θέση «Αχειλά», Δήμου Λήμνου, δικτύου κοινοχρήστων χώρων, που προήλθε από παραχώρηση εδαφικών λωρίδων σε κοινή χρήση σύμφωνα με το άρθρο 35 του Ν. 3937/2011, έχουν συνολικό εμβαδόν 238,66 τ.μ και απεικονίζονται στο από Απρίλιο του 2015 Διάγραμμα Γεωμετρικής Ταυτότητας Χώρων (κλ. 1:500) του τοπ. μηχανικού Αντώνη Παπαναστασίου.

Η απόφαση αυτή συνοδεύεται από το Διάγραμμα Γεωμετρικής Ταυτότητας Χώρων (κλ. 1:500) του τοπ. μηχανικού Αντώνη Παπαναστασίου, το οποίο θεωρείται και υπογράφεται από την Αναπληρώτρια Προϊστάμενη της Διεύθυνσης ΠΕ.ΧΩ.ΣΧ. Β. Αιγαίου, Αποκεντρωμένης Διοίκησης Αιγαίου.

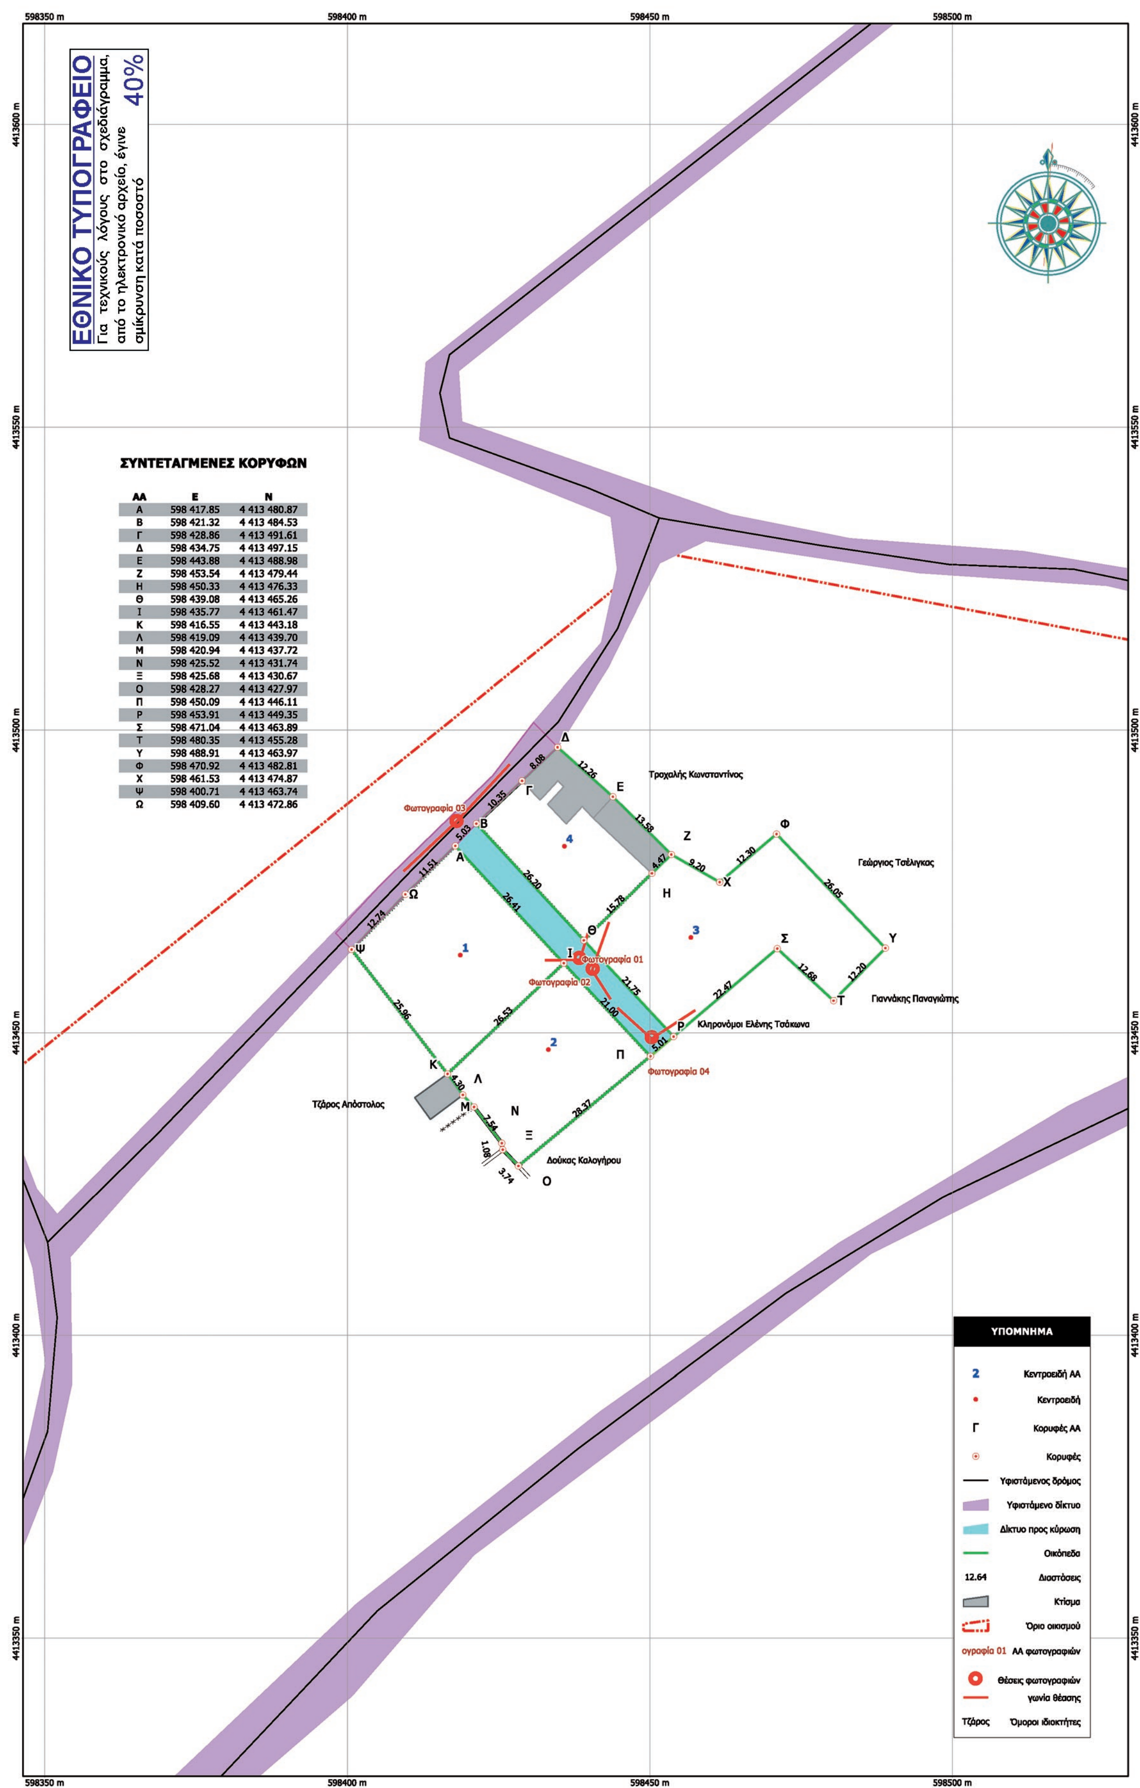
Η ισχύς της παρούσας απόφασης αρχίζει από την δημοσίευσή της, στην Εφημερίδα της Κυβερνήσεως.

Η απόφαση αυτή, με το συνοδευτικό διάγραμμα, να δημοσιευθεί στην Εφημερίδα της Κυβερνήσεως.

Πειραιάς, 19 Μαΐου 2016

Ο Ασκών Καθήκοντα Γενικού Γραμματέα
Αποκεντρωμένης Διοίκησης

ΝΙΚΟΣ ΘΕΟΔΩΡΙΔΗΣ



ΣΥΝΤΕΤΑΓΜΕΝΕΣ ΚΟΡΥΦΩΝ

ΑΑ	Ε	Ν
Α	598 417.85	4 413 480.87
Β	598 421.32	4 413 484.53
Γ	598 428.86	4 413 491.61
Δ	598 434.75	4 413 497.15
Ε	598 443.88	4 413 488.98
Ζ	598 453.54	4 413 479.44
Η	598 450.33	4 413 476.33
Θ	598 439.08	4 413 465.26
Ι	598 435.77	4 413 461.47
Κ	598 416.55	4 413 443.18
Λ	598 419.09	4 413 439.70
Μ	598 420.94	4 413 437.72
Ν	598 425.52	4 413 431.74
Ξ	598 425.68	4 413 430.67
Ο	598 428.27	4 413 427.97
Π	598 450.09	4 413 446.11
Ρ	598 453.91	4 413 449.35
Σ	598 471.04	4 413 463.89
Τ	598 480.35	4 413 455.28
Υ	598 488.91	4 413 463.97
Φ	598 470.92	4 413 482.81
Χ	598 461.53	4 413 474.87
Ψ	598 400.71	4 413 463.74
Ω	598 409.60	4 413 472.86

ΘΕΜΑ ΣΧΕΔΙΟΥ:

ΔΙΑΓΡΑΜΜΑ ΓΕΩΜΕΤΡΙΚΗΣ ΤΑΥΤΟΤΗΤΑΣ ΧΩΡΩΝ

ΘΕΣΗ:
Κύρωση δικτύου κοινόχρηστων χώρων στη θέση «Αχειλά» εντός του οικισμού Κοντιά, Δ.Ε. Νέας Κούταλης Λήμνου

ΣΥΣΤΗΜΑ ΑΝΑΦΟΡΑΣ: ΕΛΛΗΝΙΚΟ ΓΕΩΔΑΙΤΙΚΟ ΣΥΣΤΗΜΑ ΑΝΑΦΟΡΑΣ 1987
ΠΡΟΒΟΛΗ ΕΓΚΑΡΣΙΑ ΜΕΡΚΑΤΟΡΙΚΗ, ΚΕΝΤΡΙΚΟΣ ΜΕΣΗΜΒΡΙΝΟΣ λ° = 24°

ΚΛΙΜΑΚΑ: 1 : 500

ΜΕΛΕΤΗΤΗΣ:

ΑΝΤΩΝΗΣ ΠΑΠΑΝΑΣΤΑΣΙΟΥ
ΤΟΠΟΓΡΑΦΟΣ ΜΗΧΑΝΙΚΟΣ

ΑΡΙΘΜΟΣ ΣΧΕΔΙΟΥ:
Τ- 1

ΧΡΟΝΟΣ ΜΕΛΕΤΗΣ: ΑΠΡΙΛΙΟΣ 2015

ΣΤΟΙΧΕΙΑ ΙΔΙΟΚΤΗΤΩΝ

ΑΑ	Ιδιοκτήτης	Εμβαδόν	Συμβόλαιο	Είδος συμβολαίου
1	Ελένη Τζάρου	663.69 μ²	19590/25-11-1983	Γονική παροχή
2	Ελένη Τζάρου	551.57 μ²	23314/13-12-2005	Αγοραπωλησία
3	Στέλλα Τσέλιγκα	838.84 μ²	28155/28-05-2010	Γονική παροχή
4	Ελένη Τζάρου	506.53 μ²	19590/25-11-1983	Γονική παροχή

ΕΜΒΑΔΟΝ ΠΑΡΑΧΩΡΟΥΜΕΝΗΣ ΛΩΡΙΔΑΣ: 238.66 μ² (με το συμβόλαιο 24101 / 29-08-2006)

